


STAROSTWO POWIATOWE w OTWOCKU
Wydział Architektury Budowlanej
05-400 Otwock, ul. Górna 13
tel. 779-50-94


RZUT PRZYZIEMIA skala 1:50

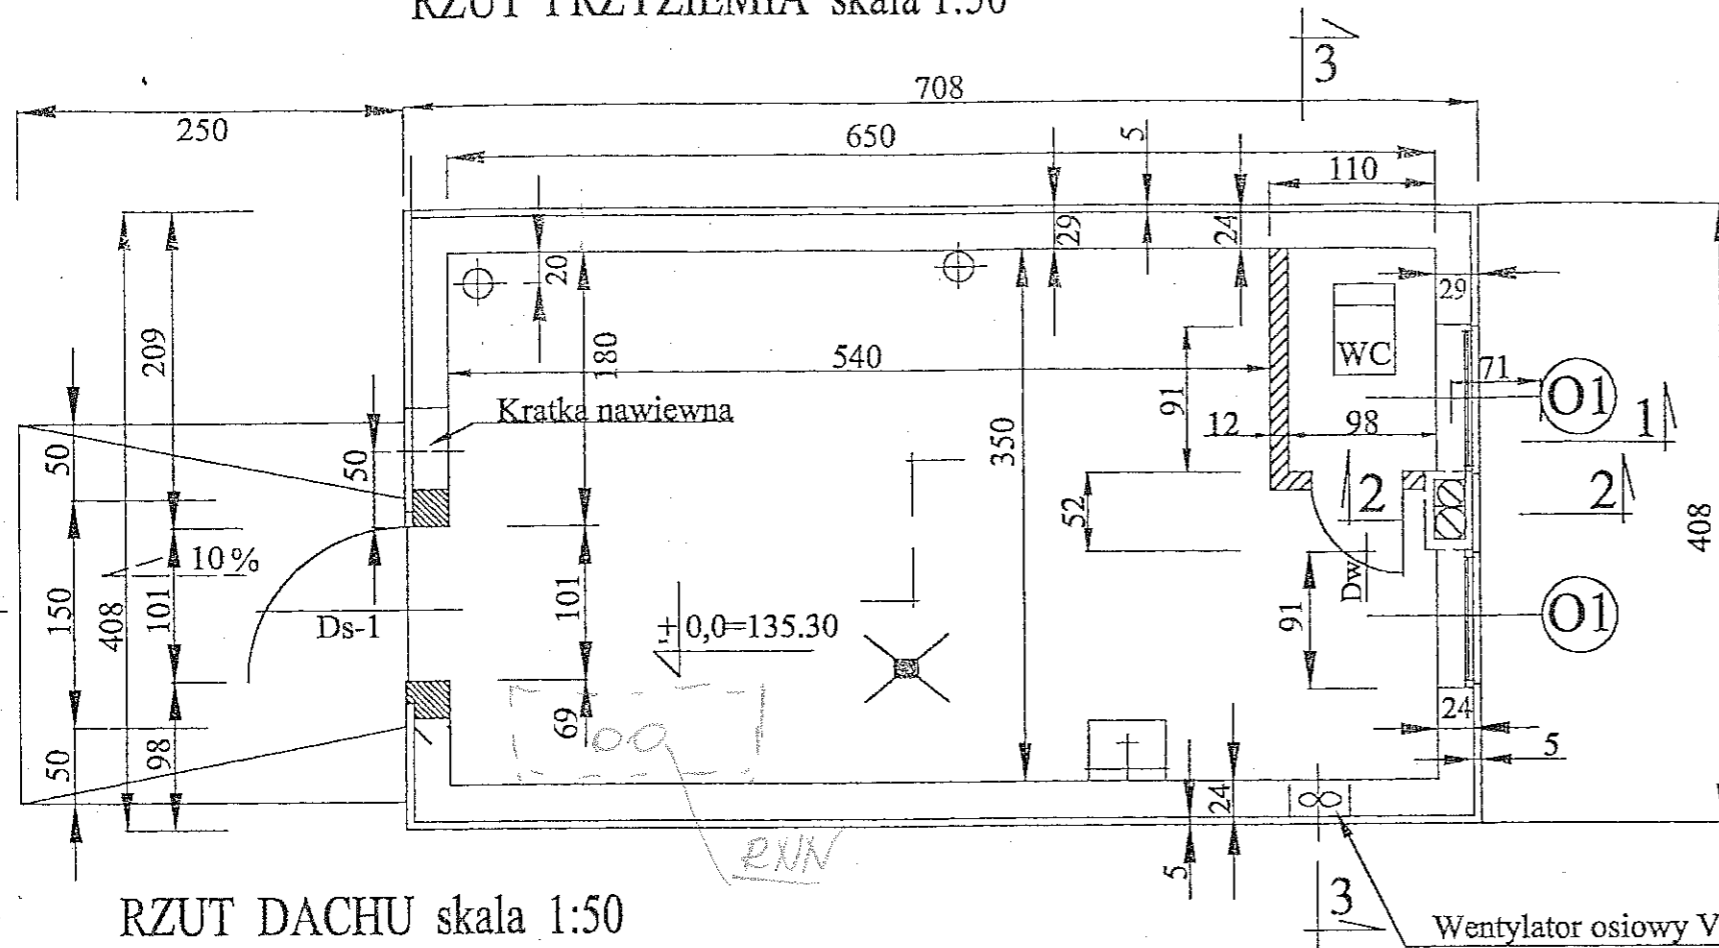

ZESTAWIENIE STOLARKI

RODZAJ	NAŚWIETLE STAŁ. (INDYWIDUALNE)	DRZWI STAŁ. ZEWN. OCIEPLONE	DRZWI DREW. WEWN. PLYTOWE
OZNACZENIE	O1	Ds-1	Dw
WYMIAR W ŚWIETLE	So 910	1010	710
MURU [mm]	Ho 610	2050	2050
L-P		L P	P
ILOŚĆ [szt.]	2	- 1	1
UWAGI	SZKLENIE PODWÓJNE	OCIEPLENIE -WELNA MINER.-5cm	

RZUT DACHU skala 1:50

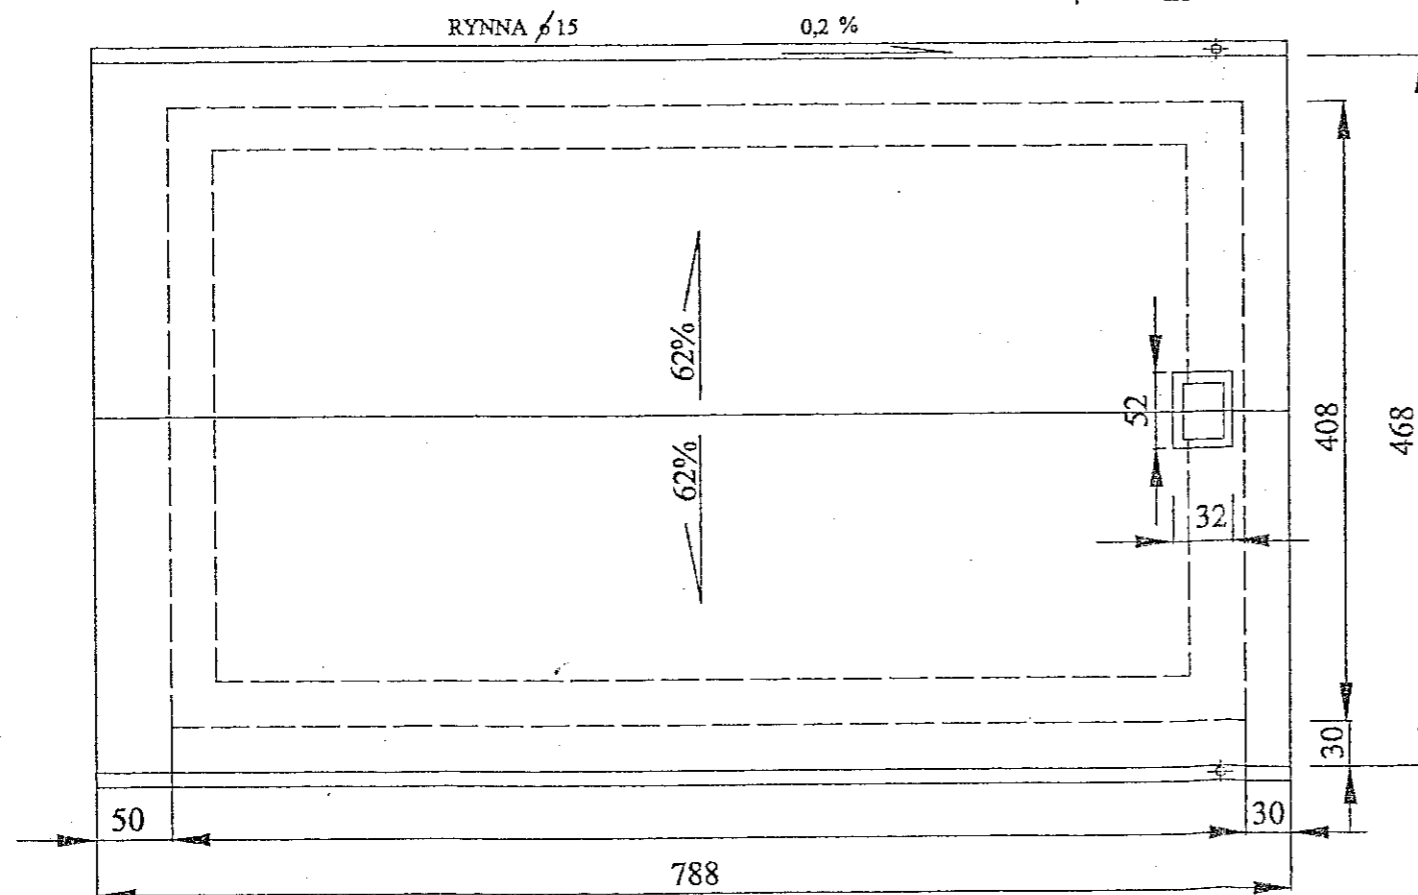

RZUT PRZYZIEMIA
RZUT DACHU
ZESTAWIENIE STOLARKI
skala 1:50

KARO Spółka z o.o. UL Licealna 53 87-100 TORUŃ	BIURO PROJ. I REAL. INST. 05-870 Błonie ul. Warszawska 6 tel/fax: 022 731 84 44
Projektant	mgr inż. I.R. WIROWSKI
INWESTOR	Urząd Gminy w Celestynowie
ZADANIE INWESTYCYJNE:	Budowa Kanalizacji Sanitarnej gm. Celestynów - Celestynów
OBIEKT:	Pompownia „A” w Celestynowie
RYSUNEK	Rzut przyziemia, dachu, zestawienie stolarki 1:50
Umowa nr 2/6/98	Rys. nr 4