


SCHEMAT KANALIZACJI TŁOCZNEJ NA TERENIE GMINY CELESTYNÓW

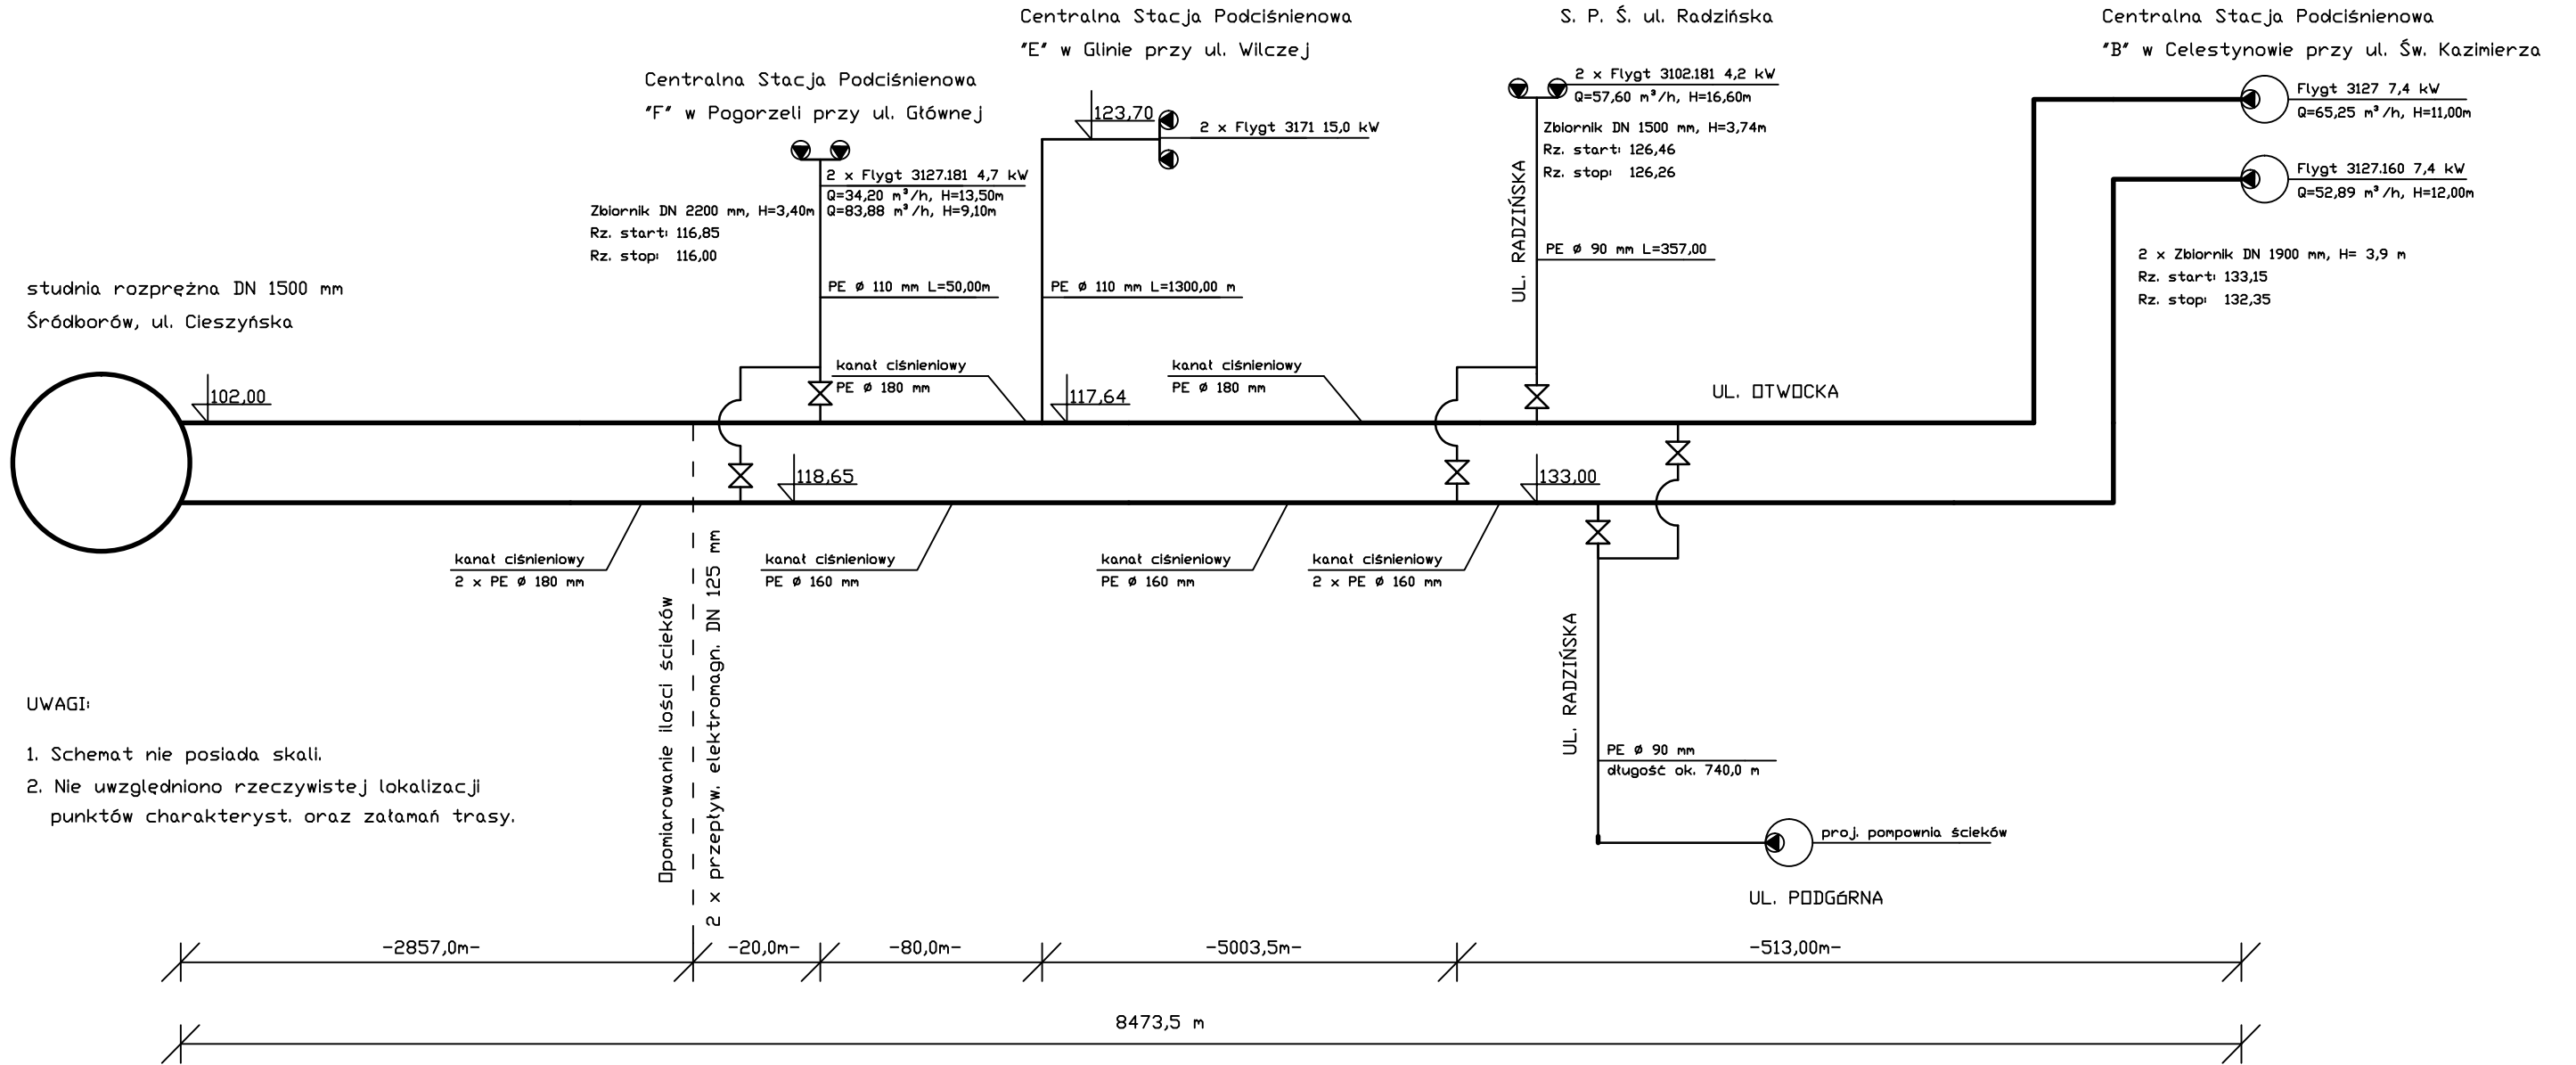

UWAGI:

1. Schemat nie posiada skali.
2. Nie uwzględniono rzeczywistej lokalizacji punktów charakteryst. oraz załamania trasy.